


- Krytina Bramac
- Latovanie 50/40
- Kontralata 50/50
- Vzduchová medzera
- Bramac Therm
- Drevený obklad
- Krokva

- Krytina Bramac
- Latovanie 50/40
- Kontralata 50/50
- Vzduchová medzera
- Bramac Therm
- Parozábrana Bramac
Membran 1002S
- Drevený obklad min. 19 mm

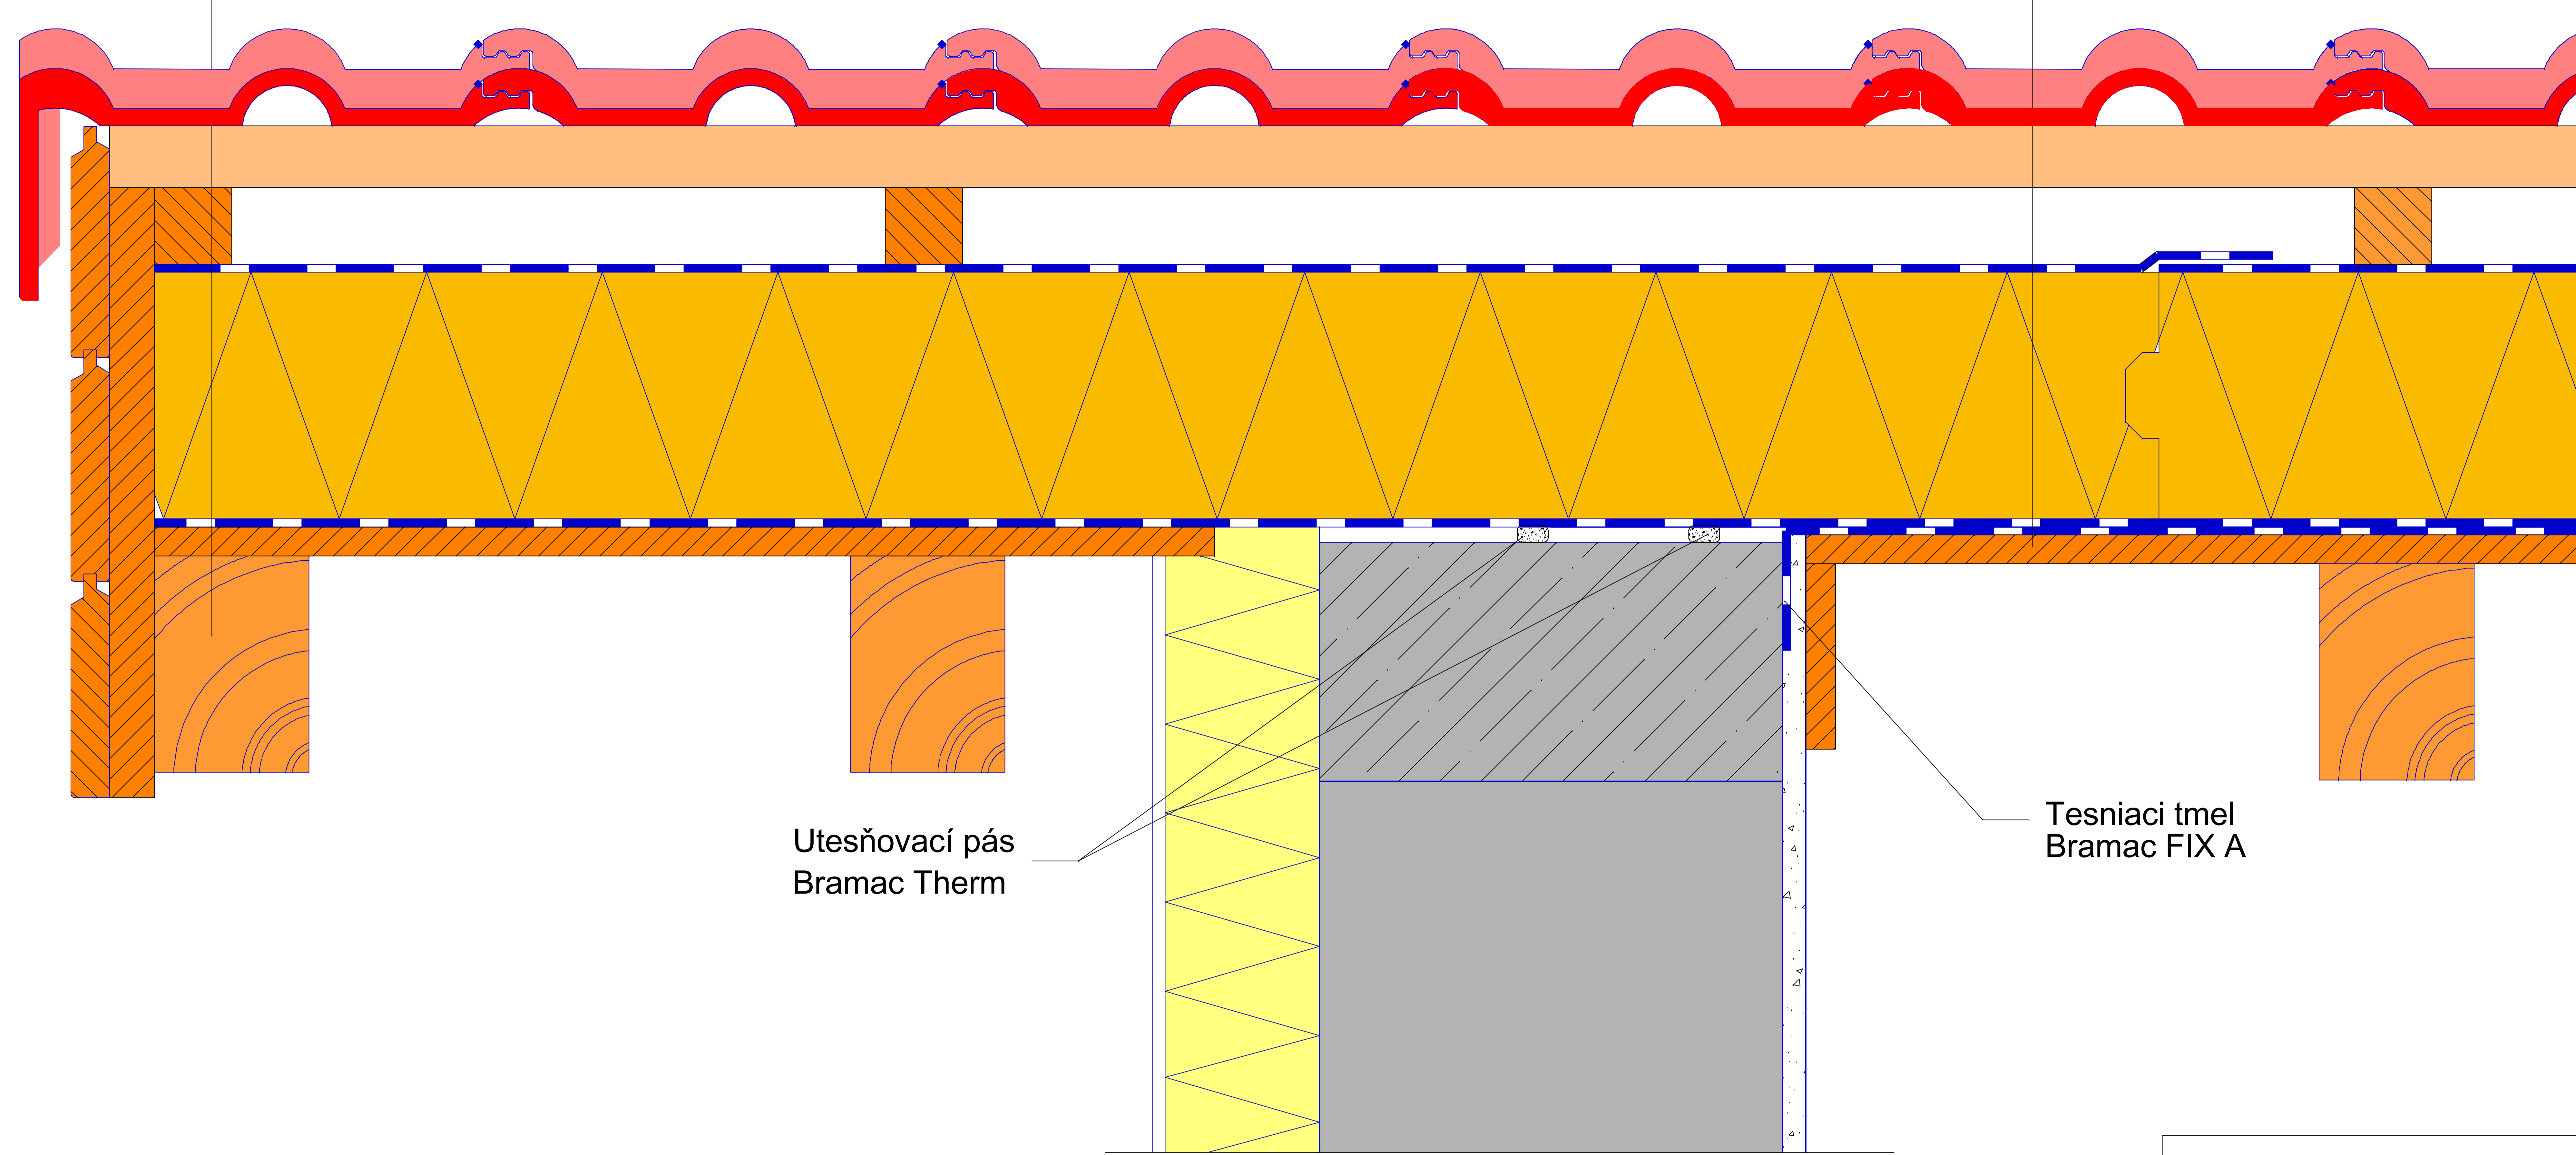

Napojenie pri štíte
s viditeľnými krokvami

Bramac strešné systémy spol. s r. o.

Dátum: 12/2016 Mierka: 1 : 5